



**PIANO PER LA MOBILITÀ CICLISTICA E CICLOPEDONALE**  
**PMCC**

(ai sensi del D.M. 04.08.2017 - G.U. n.23 del 05.10.2017 - del D.Lgs. n. 257 del 16.12.2016 e delle Linee Guida sul PUMS della Regione Puglia, approvate con D.G. n. 193 del 20.02.2018 - rif. BURP n. 36 del 12.03.2018)

**COMMITTENTE RUP** Comune di Ostuni (BR)  
 Ing. Federico Ciraci

**Redazione a cura dell'ATI:** Timbri ed Approvazioni

**elaborazioni** **ISFORT**


*Elaborazioni S.r.l.*  
 Via Marco Paripallo, 4 - 70124 BARI  
 C.F. - P. IVA 06674880726

**ELAB./TAV. TAV 2** Rete di piano  
 Inquadramento nel sistema delle reti ciclabili

**REDAZIONE** Luglio 2020

**ADOZIONE**

**APPROVAZIONE**

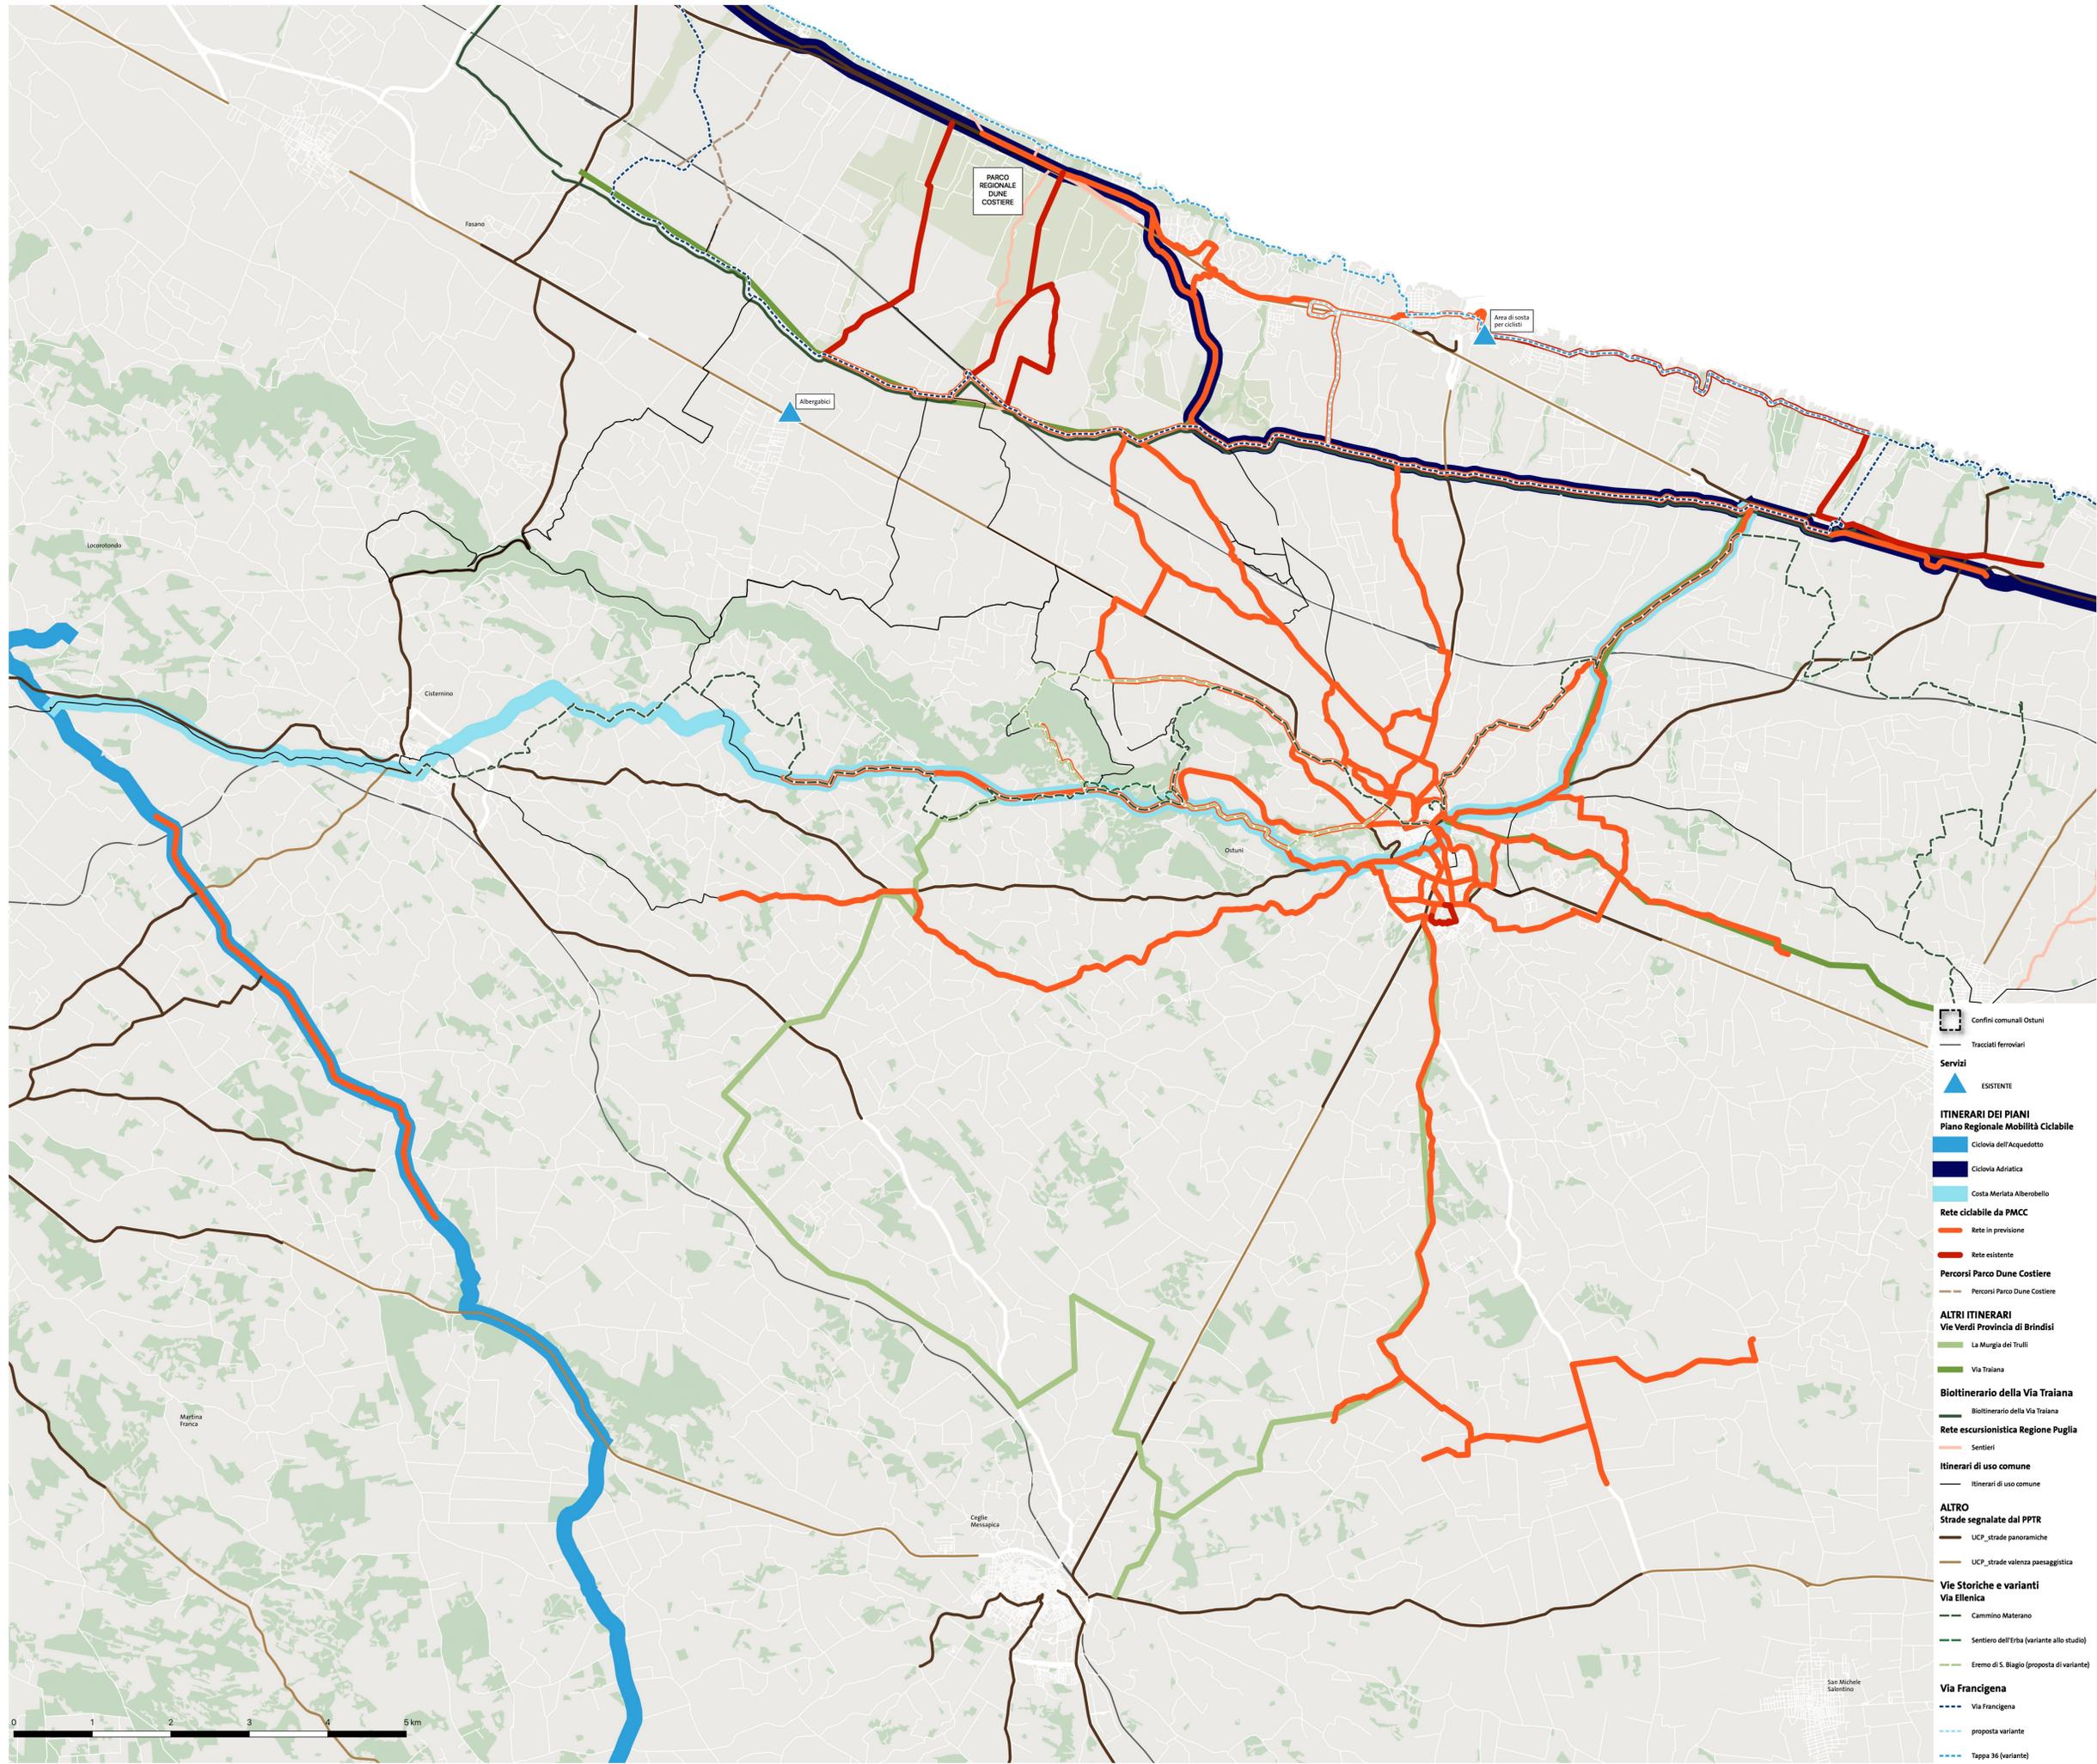

SCALA 1:20.000

- Confini comunali Ostuni
- Tracciati ferroviari
- Servizi**
- ESISTENTE
- ITINERARI DEI PIANI**  
**Piano Regionale Mobilità Ciclabile**
- Ciclovia dell'Acquedotto
- Ciclovia Adriatica
- Costa Merlata Alberobello
- Rete ciclabile da PMCC**
- Rete in previsione
- Rete esistente
- Percorsi Parco Dune Costiere**
- Percorsi Parco Dune Costiere
- ALTRI ITINERARI**  
**Vie Verdi Provincia di Brindisi**
- La Murgia dei Trulli
- Via Traiana
- Biottinerario della Via Traiana**
- Biottinerario della Via Traiana
- Rete escursionistica Regione Puglia**
- Sentieri
- Itinerari di uso comune**
- Itinerari di uso comune
- ALTRO**  
**Strade segnalate dal PPTR**
- UCP\_strade panoramiche
- UCP\_strade valenza paesaggistica
- Vie Storiche e varianti**  
**Via Ellenica**
- Cammino Materano
- Sentiero dell'Erba (variante allo studio)
- Eremo di S. Biagio (proposta di variante)
- Via Francigena**
- Via Francigena
- proposta variante
- Tappa 36 (variante)