



Comune di OSTUNI  
Provincia di Brindisi

**PIANO URBANO PER LA MOBILITÀ SOSTENIBILE**  
**PUMS**

(ai sensi del D.M. 04/08/2017 - G.L. n.238 del 05.10.2017 - del D.Lgs. n.267 del 14.12.2018 e delle Linee Guida sul PUMS della Regione Puglia, approvate con D.G. n. 193 del 20.02.2018 - n. BURP n. 36 del 12.03.2018)

**COMMITTENTE RUP:** Comune di Ostuni (BR) Ing. Federico Craci

**Area Tecnica Progettisti:** Timbri ed Approvazioni





ELAB./TAV. **TAV A3.1** Ciclabilità - Inquadramento rispetto alle reti esistenti e pianificate


REDAZIONE: Agosto 2020

ADOZIONE:


APPROVAZIONE:

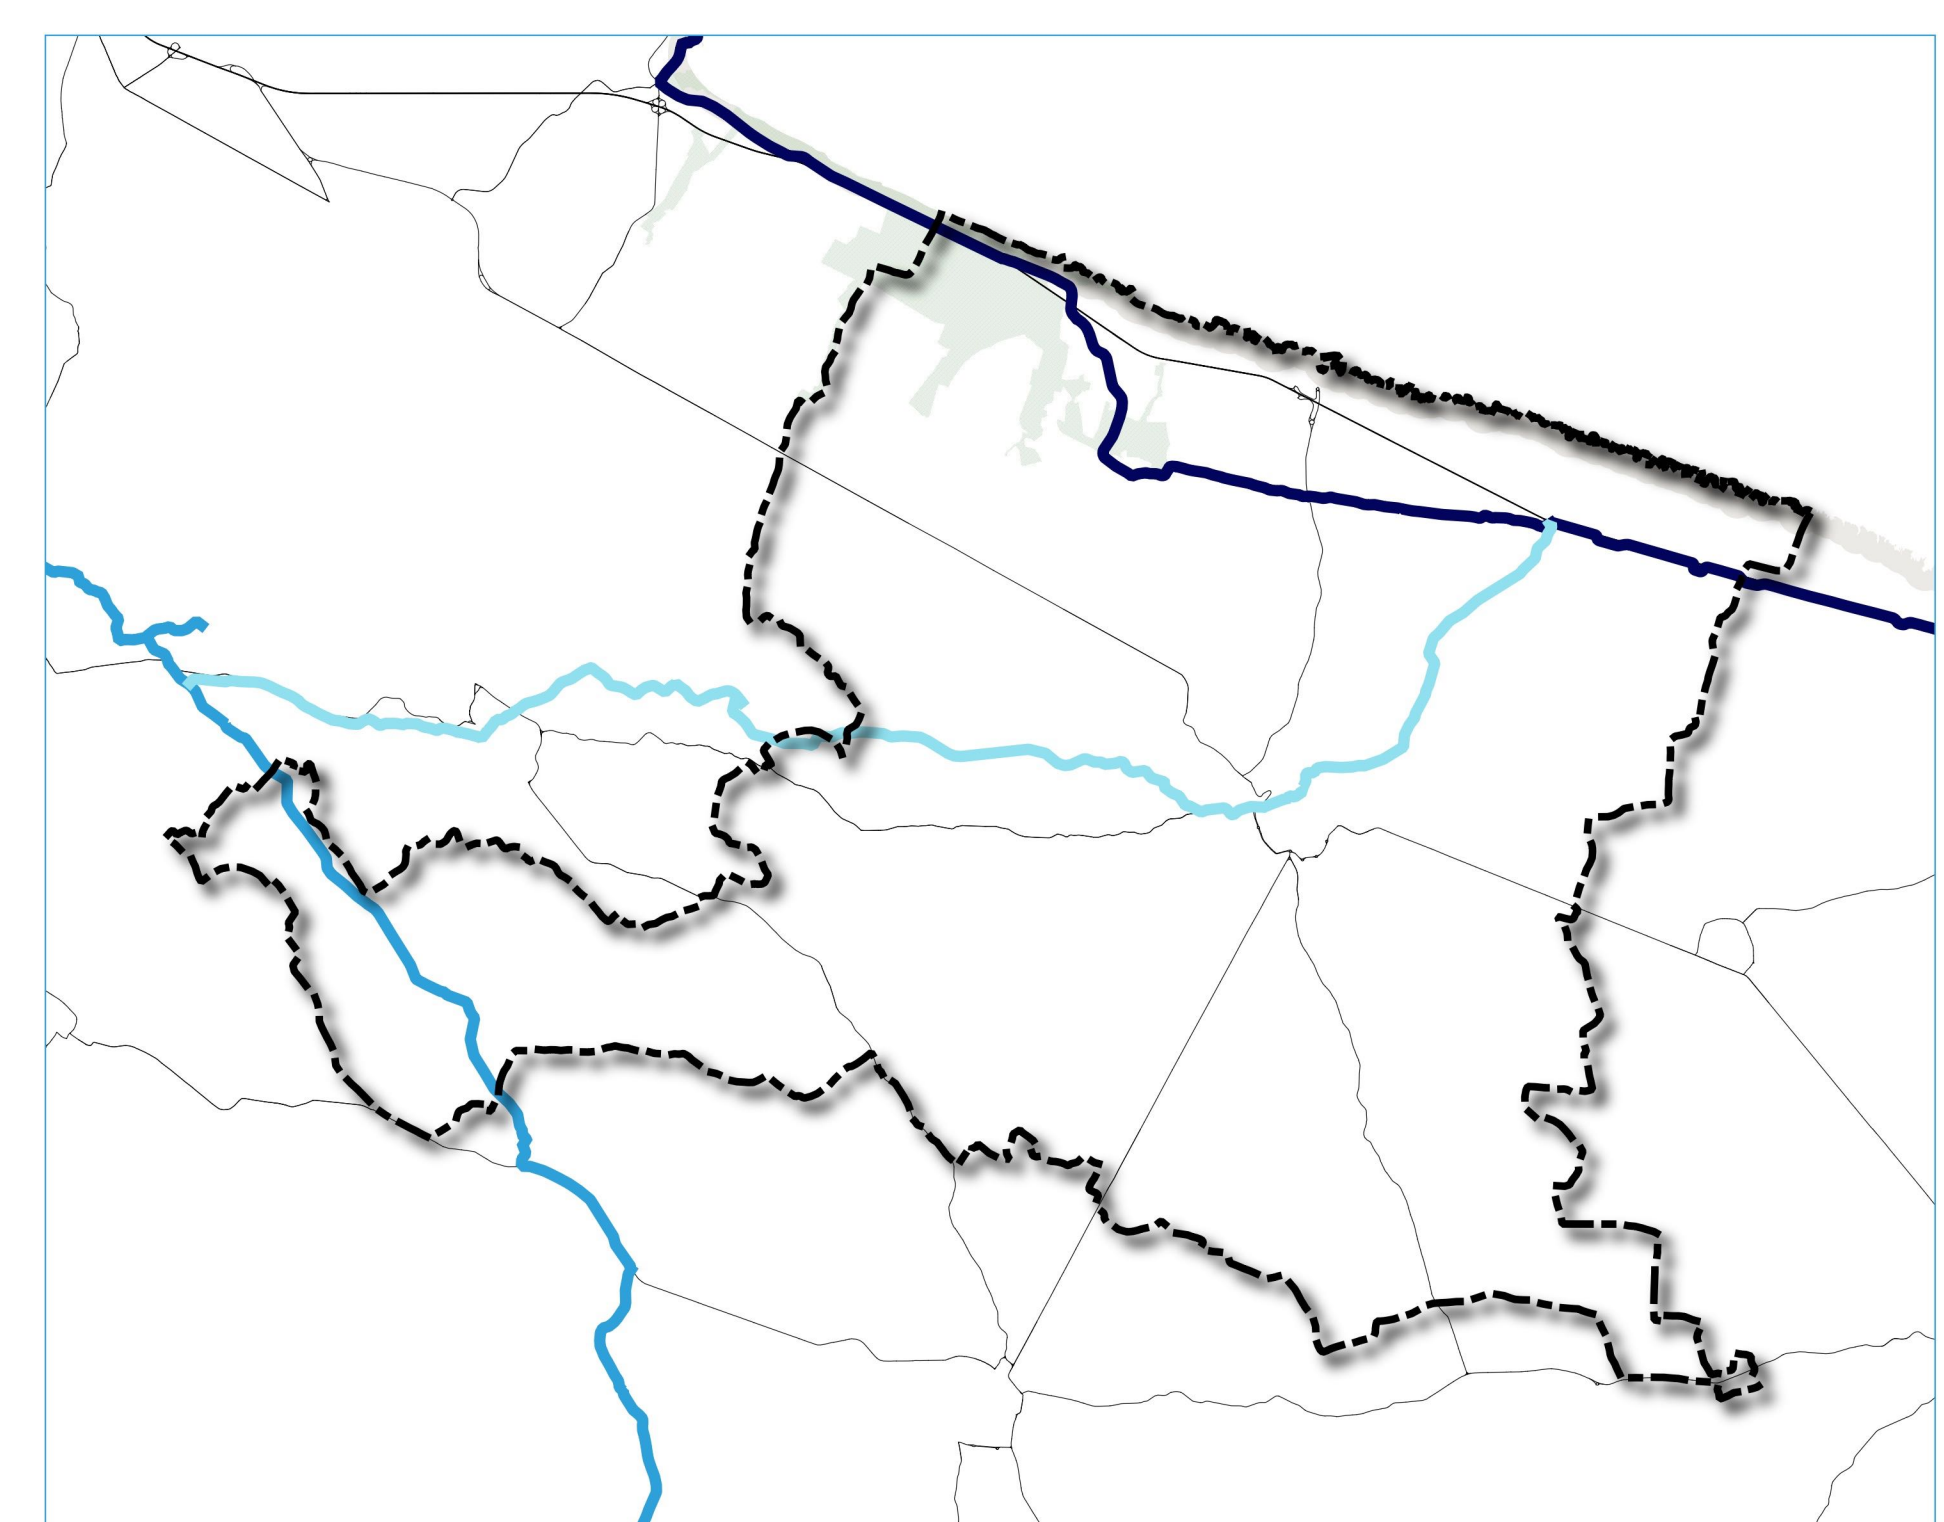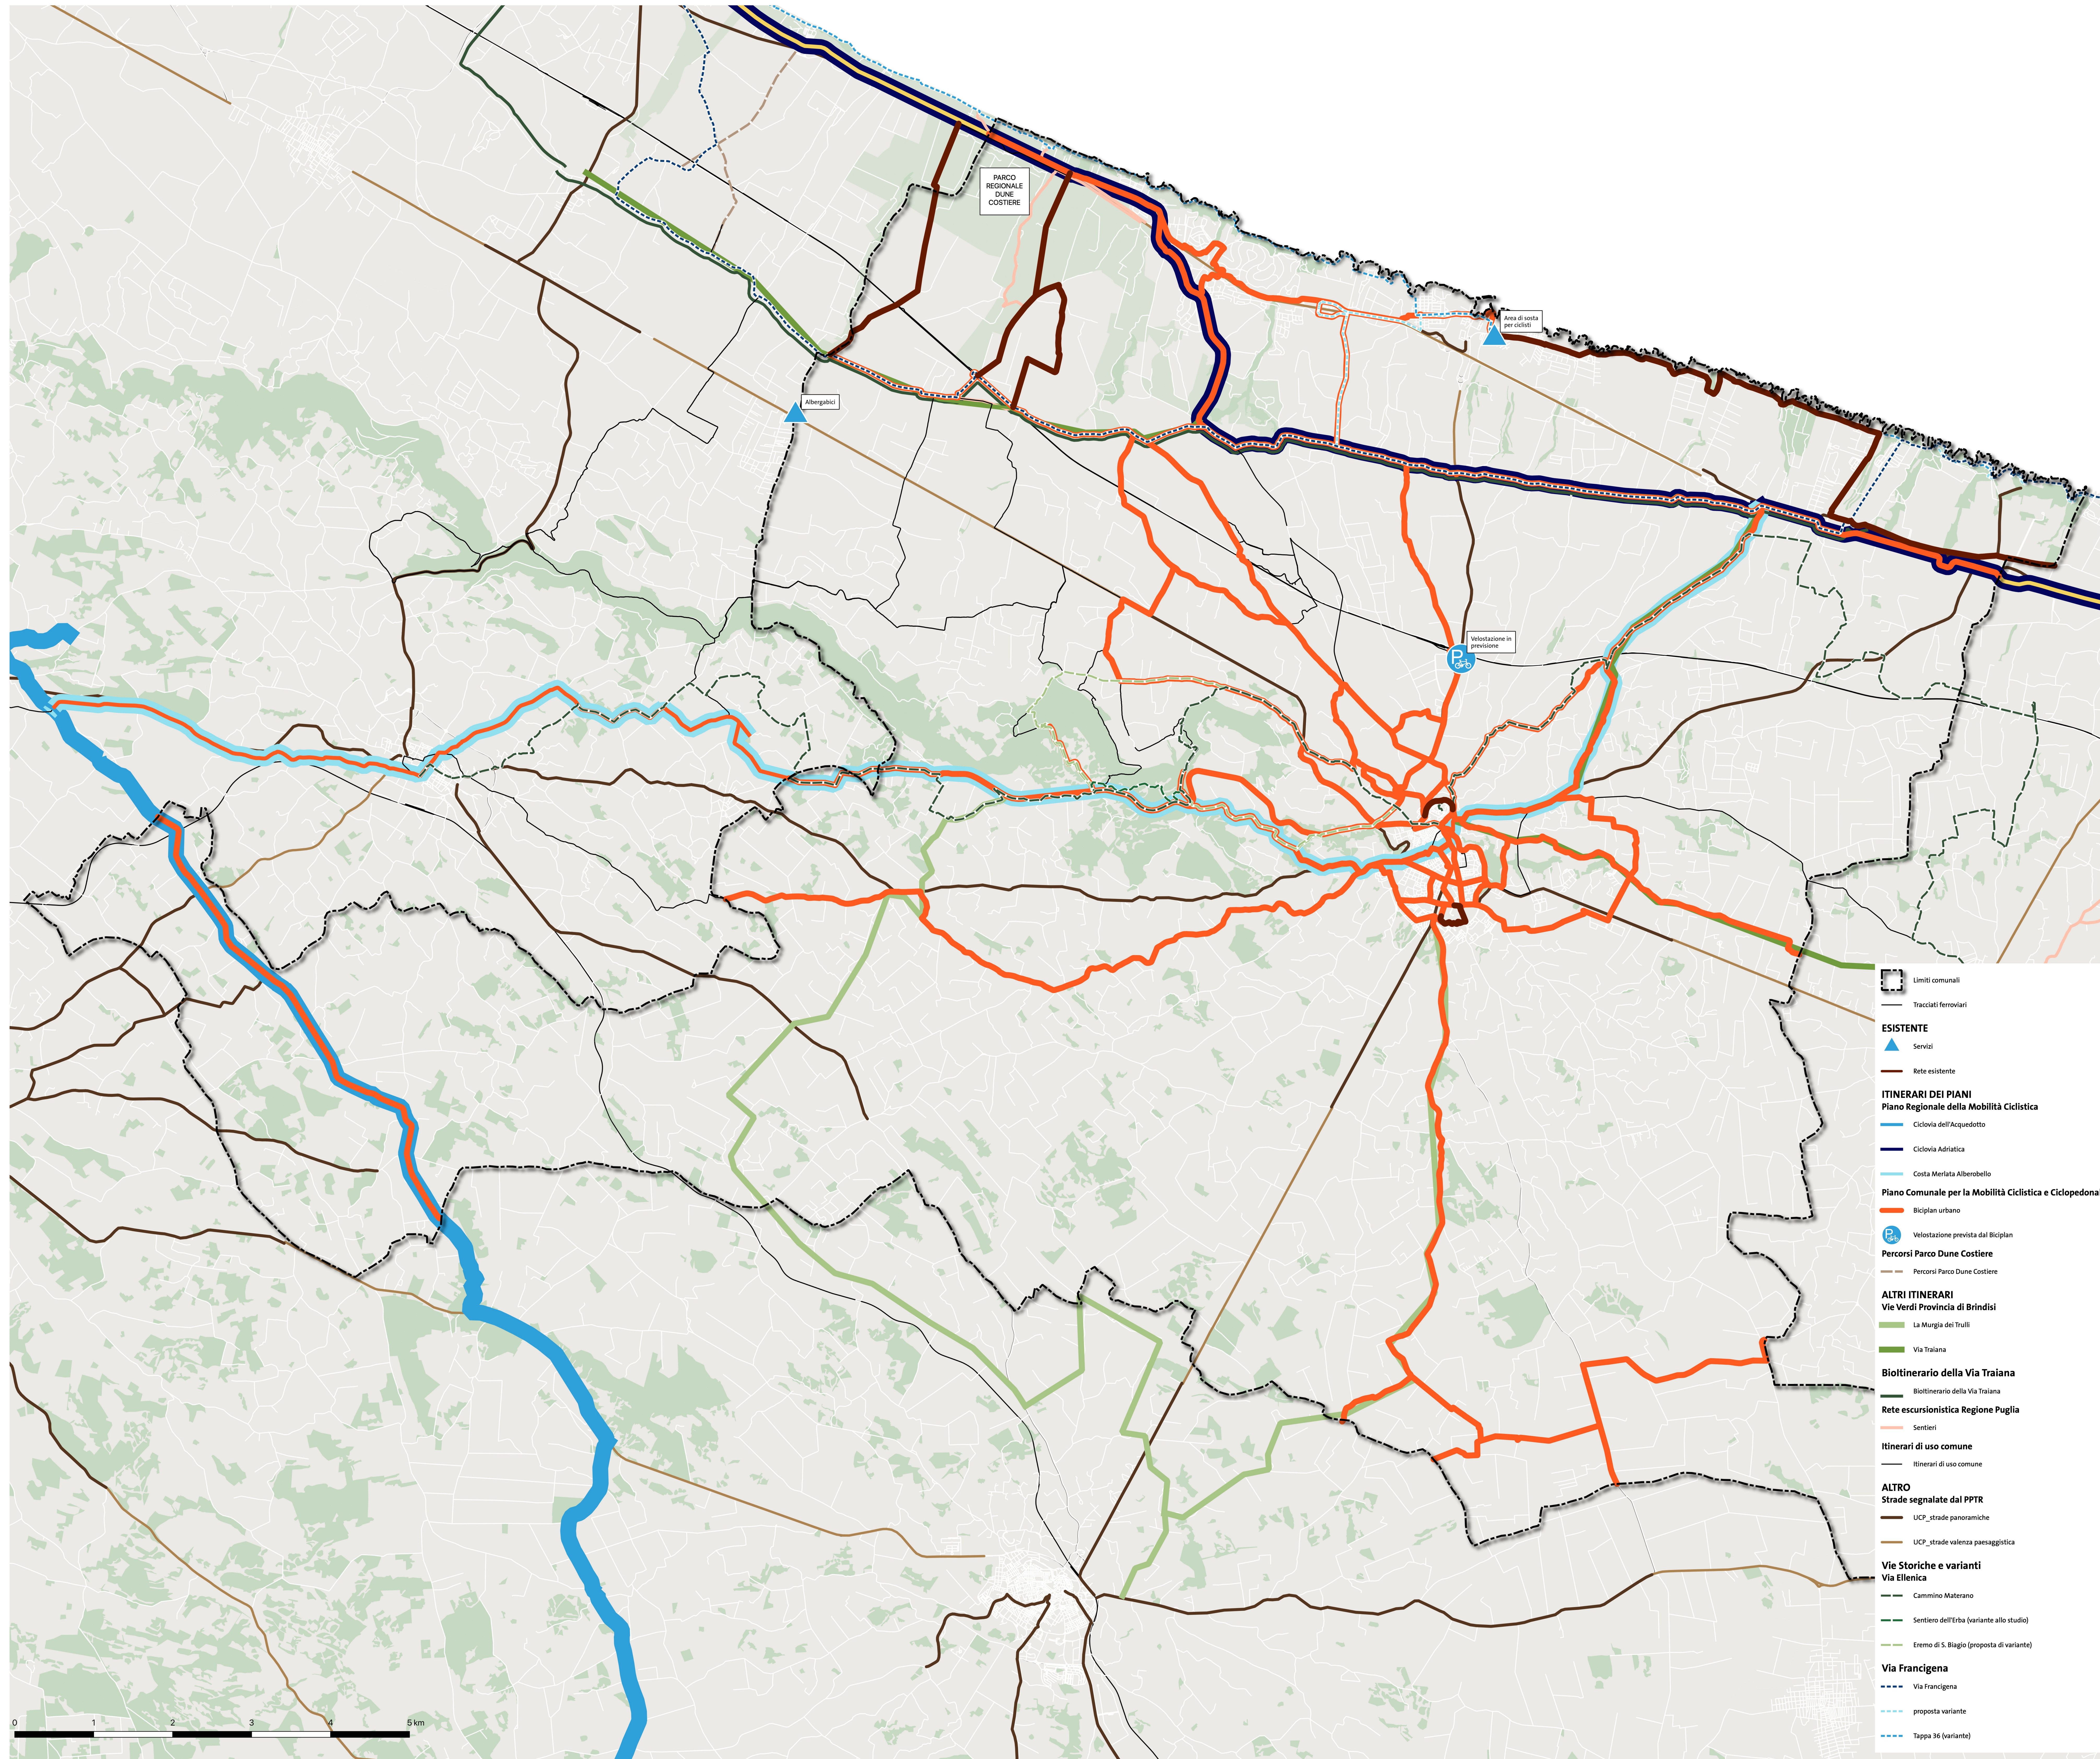


ITINERARI REGIONALI

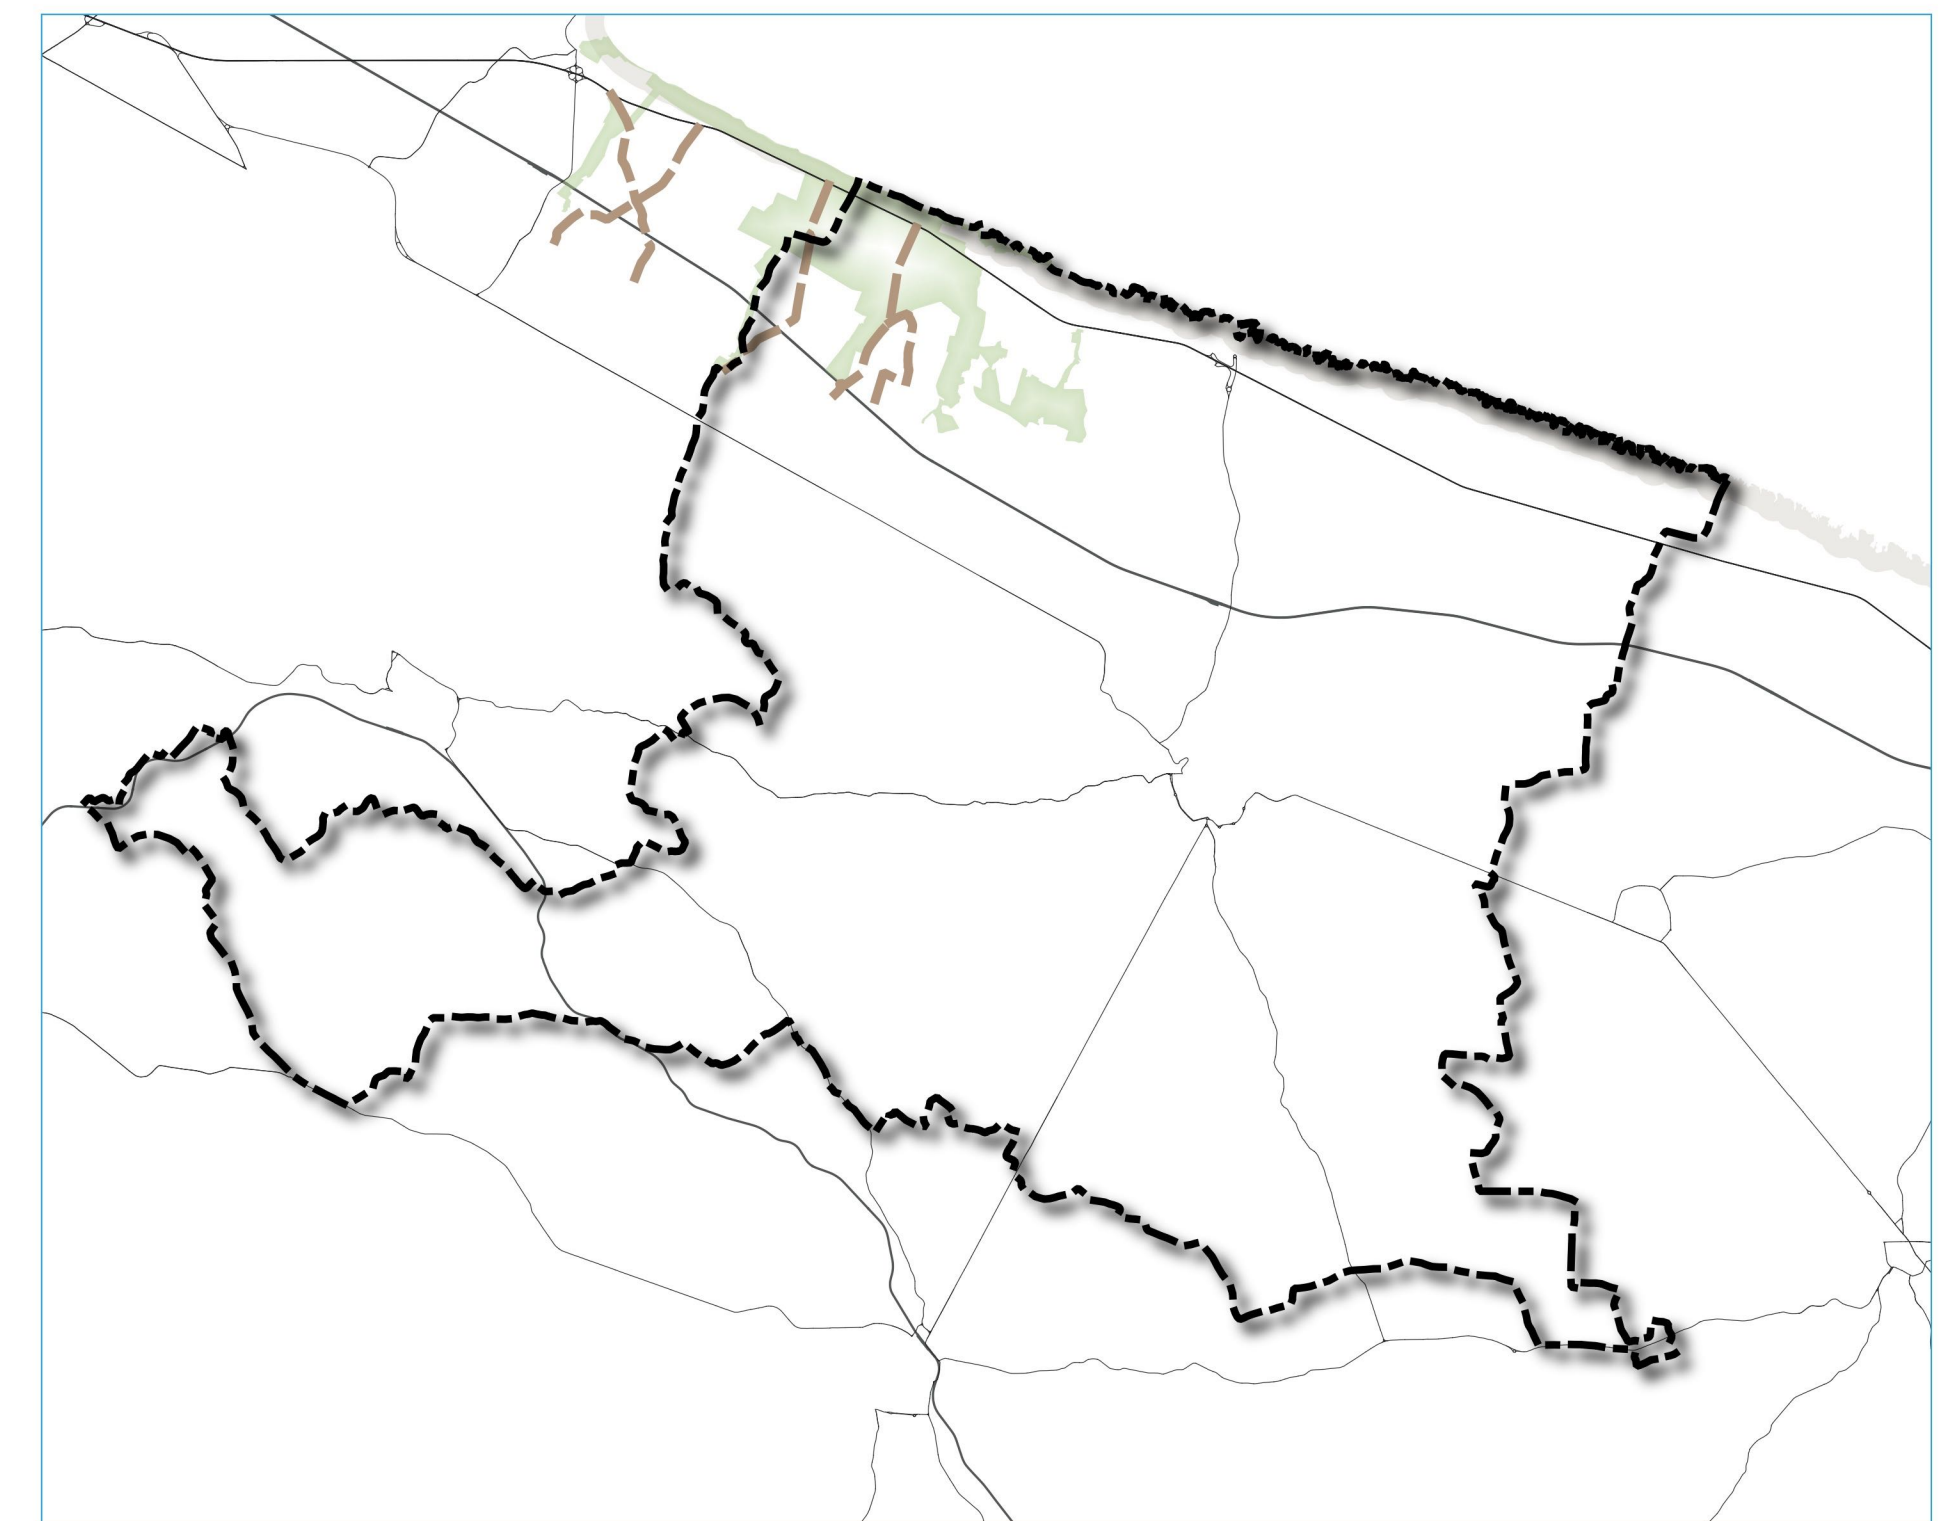

PARCO DELLE DUNE COSTIERE

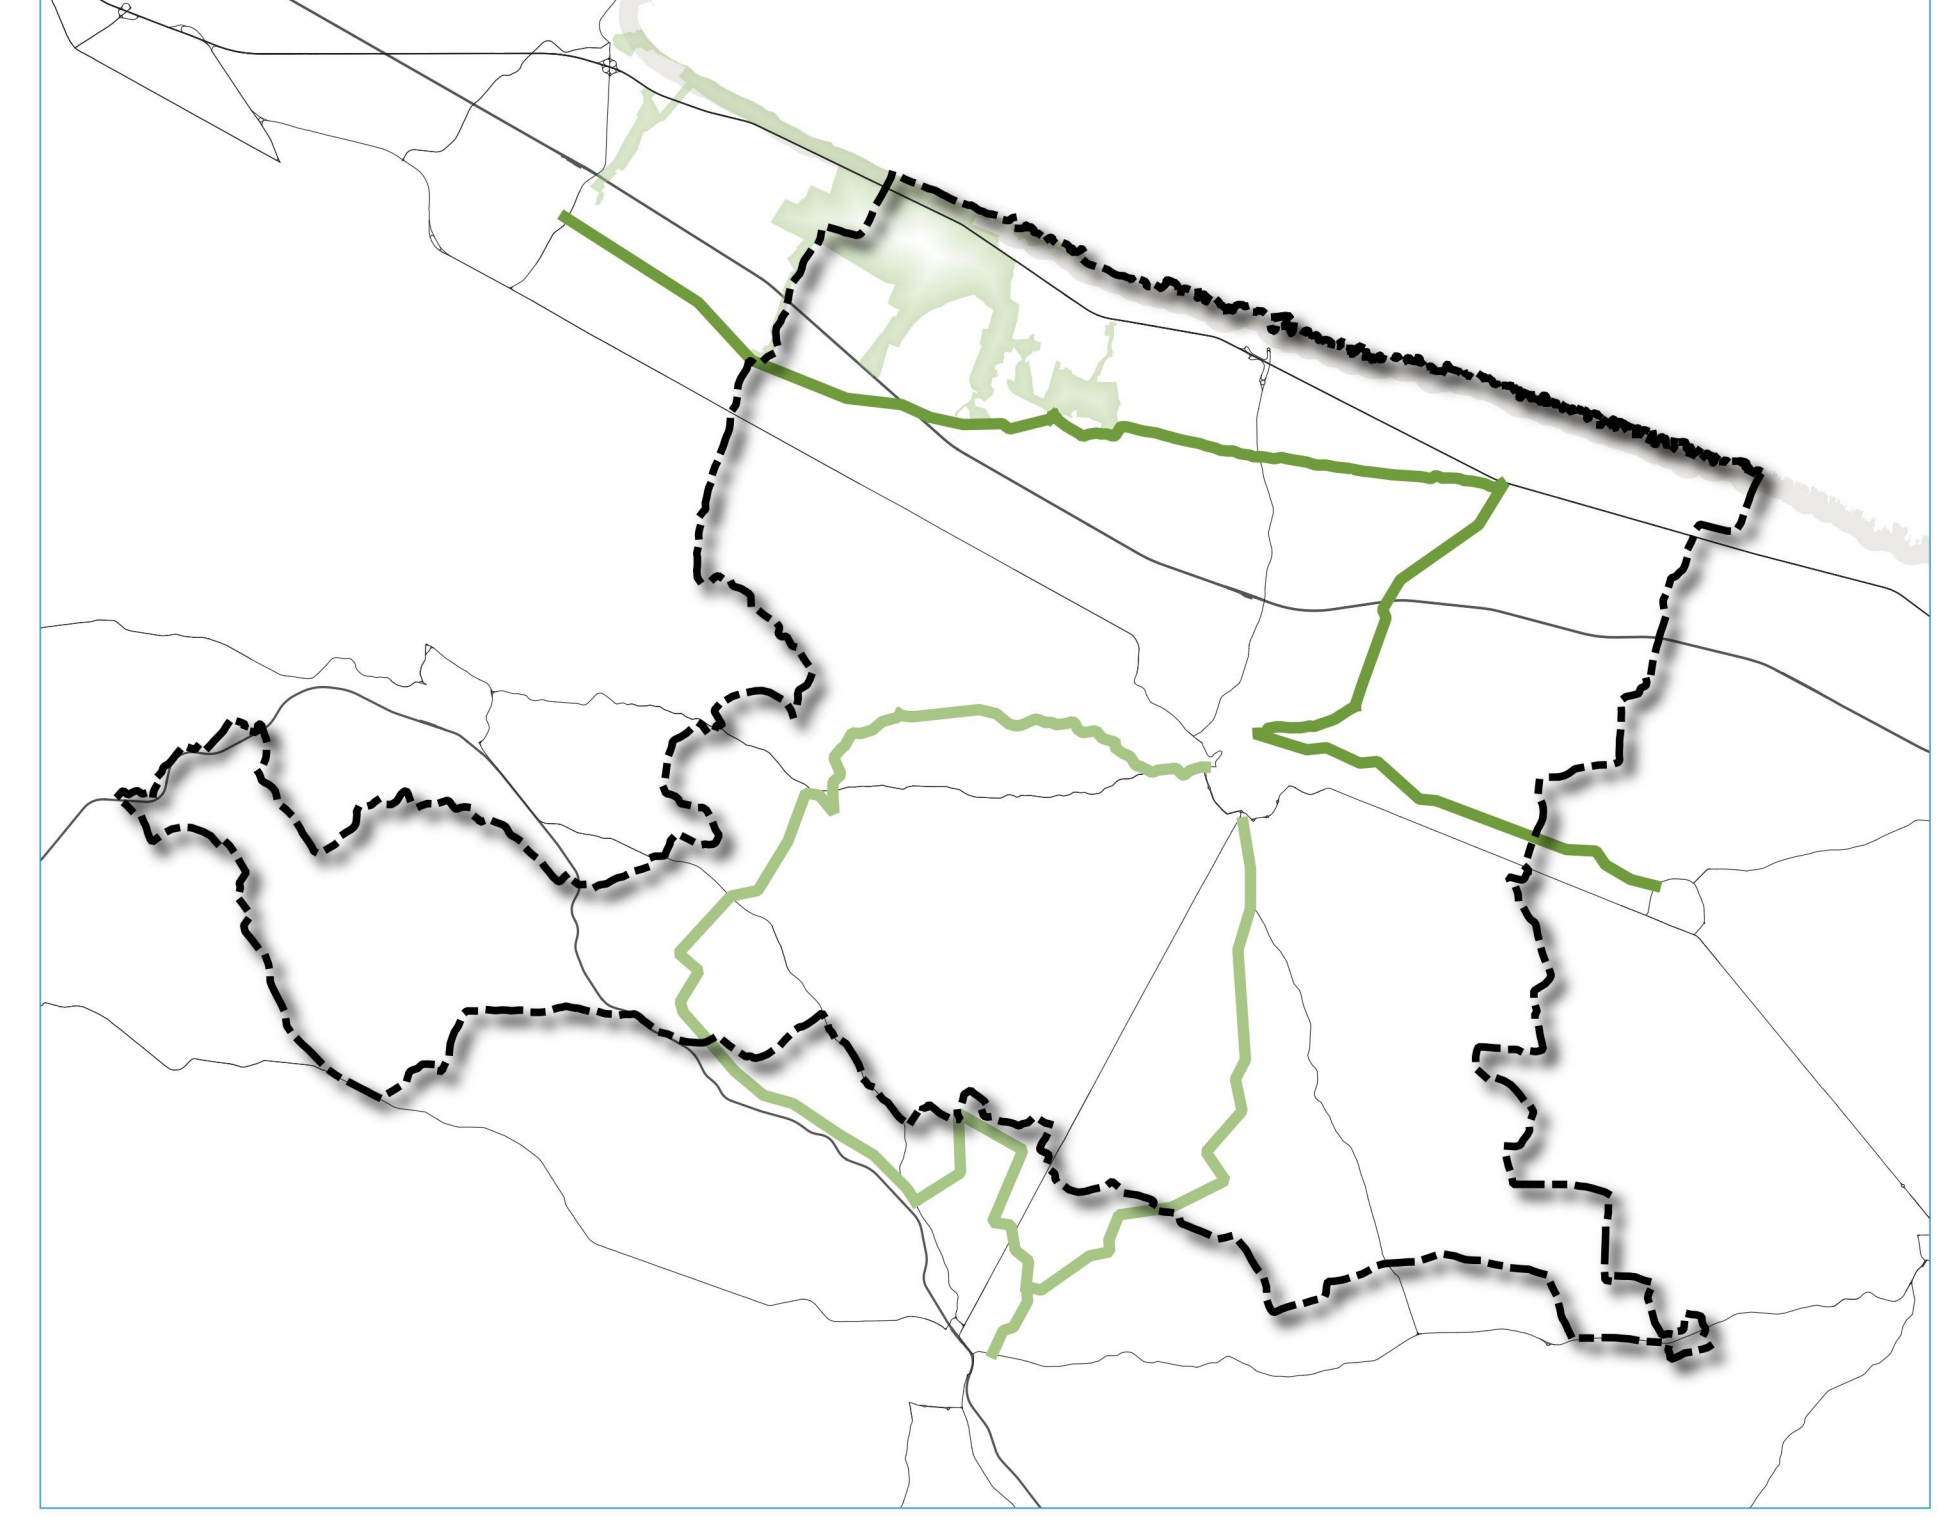


VIE VERDI PROVINCIA DI BRINDISI

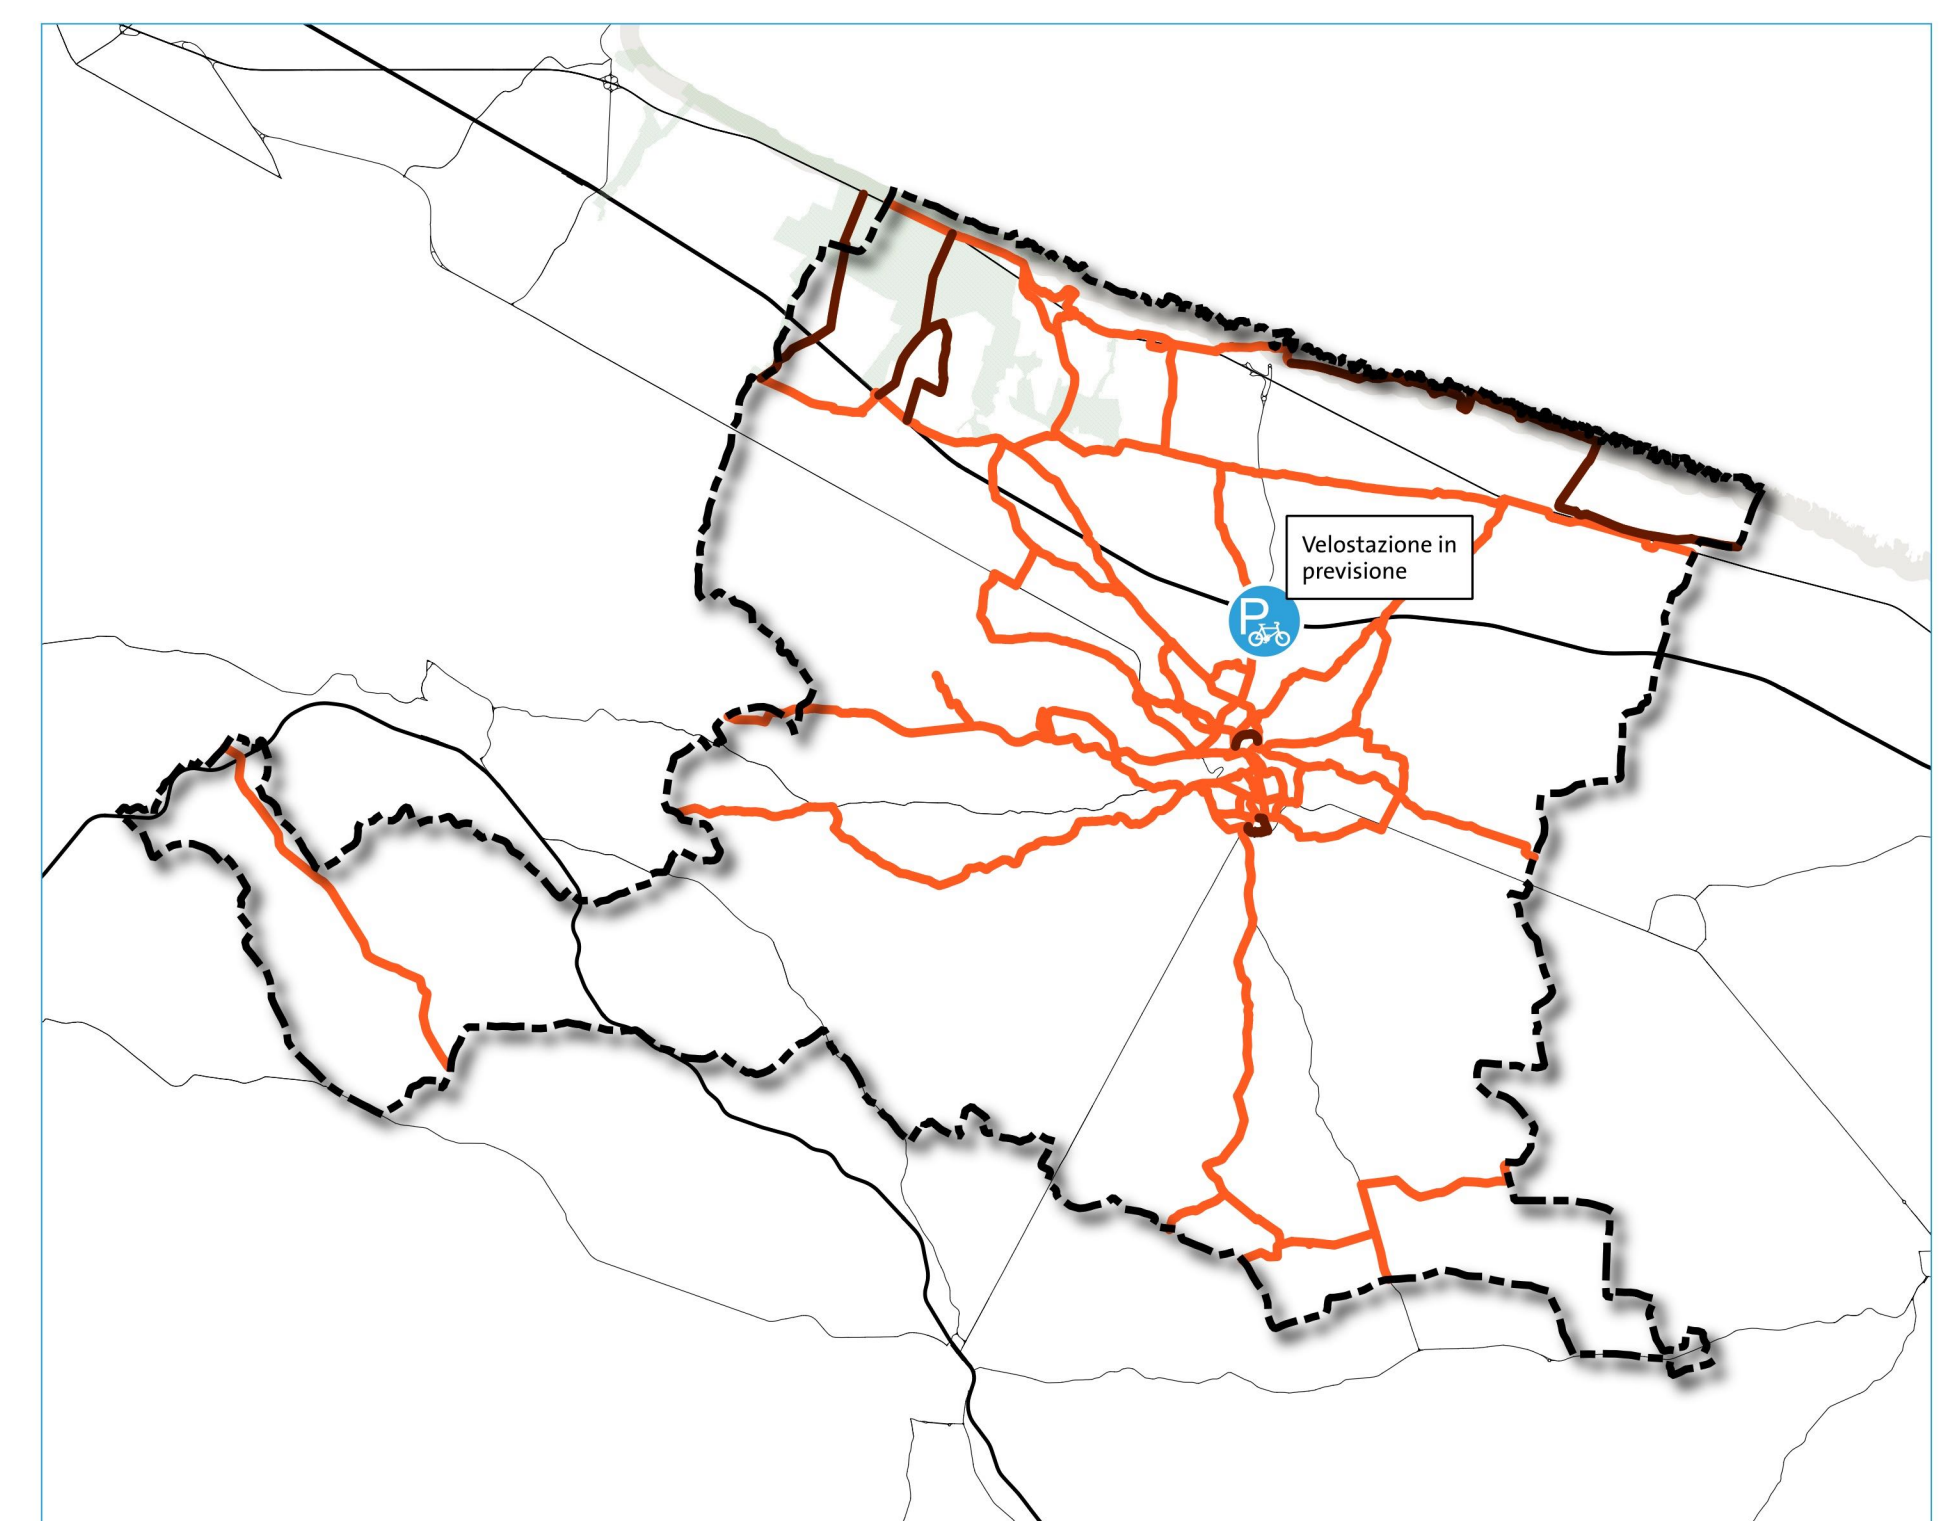

BICIPLAN COMUNALE, RETI ESISTENTI E SERVIZI

- Limiti comunali
- Tracciati ferroviari
- ESISTENTE**
- Servizi
- Reti esistenti
- ITINERARI DEI PIANI**
- Piano Regionale della Mobilità Ciclistica**
- Ciclovia dell'Acquedotto
- Ciclovia Adriatica
- Costa Merlata Alberobello
- Piano Comunale per la Mobilità Ciclistica e Ciclopedonale**
- Biciplan urbano
- Velostazione prevista dal Biciplan
- Percorsi Parco Dune Costiere**
- Percorsi Parco Dune Costiere
- ALTRI ITINERARI**
- Vie Verdi Provincia di Brindisi**
- La Murgia dei Trulli
- Via Traiana
- Biotinerario della Via Traiana**
- Biotinerario della Via Traiana
- Rete escursionistica Regione Puglia**
- Sentieri
- Itinerari di uso comune**
- Itinerari di uso comune
- ALTRO**
- Strade segnalate dal PPTR**
- UCP\_strade panoramiche
- UCP\_strade valenza paesaggistica
- Vie Storiche e varianti**
- Via Ellenica**
- Cammino Materano
- Sentiero dell'Etica (variante allo studio)
- Eremo di S. Biagio (proposta di variante)
- Via Francigena**
- Via Francigena
- proposta variante
- Tappa 36 (variante)

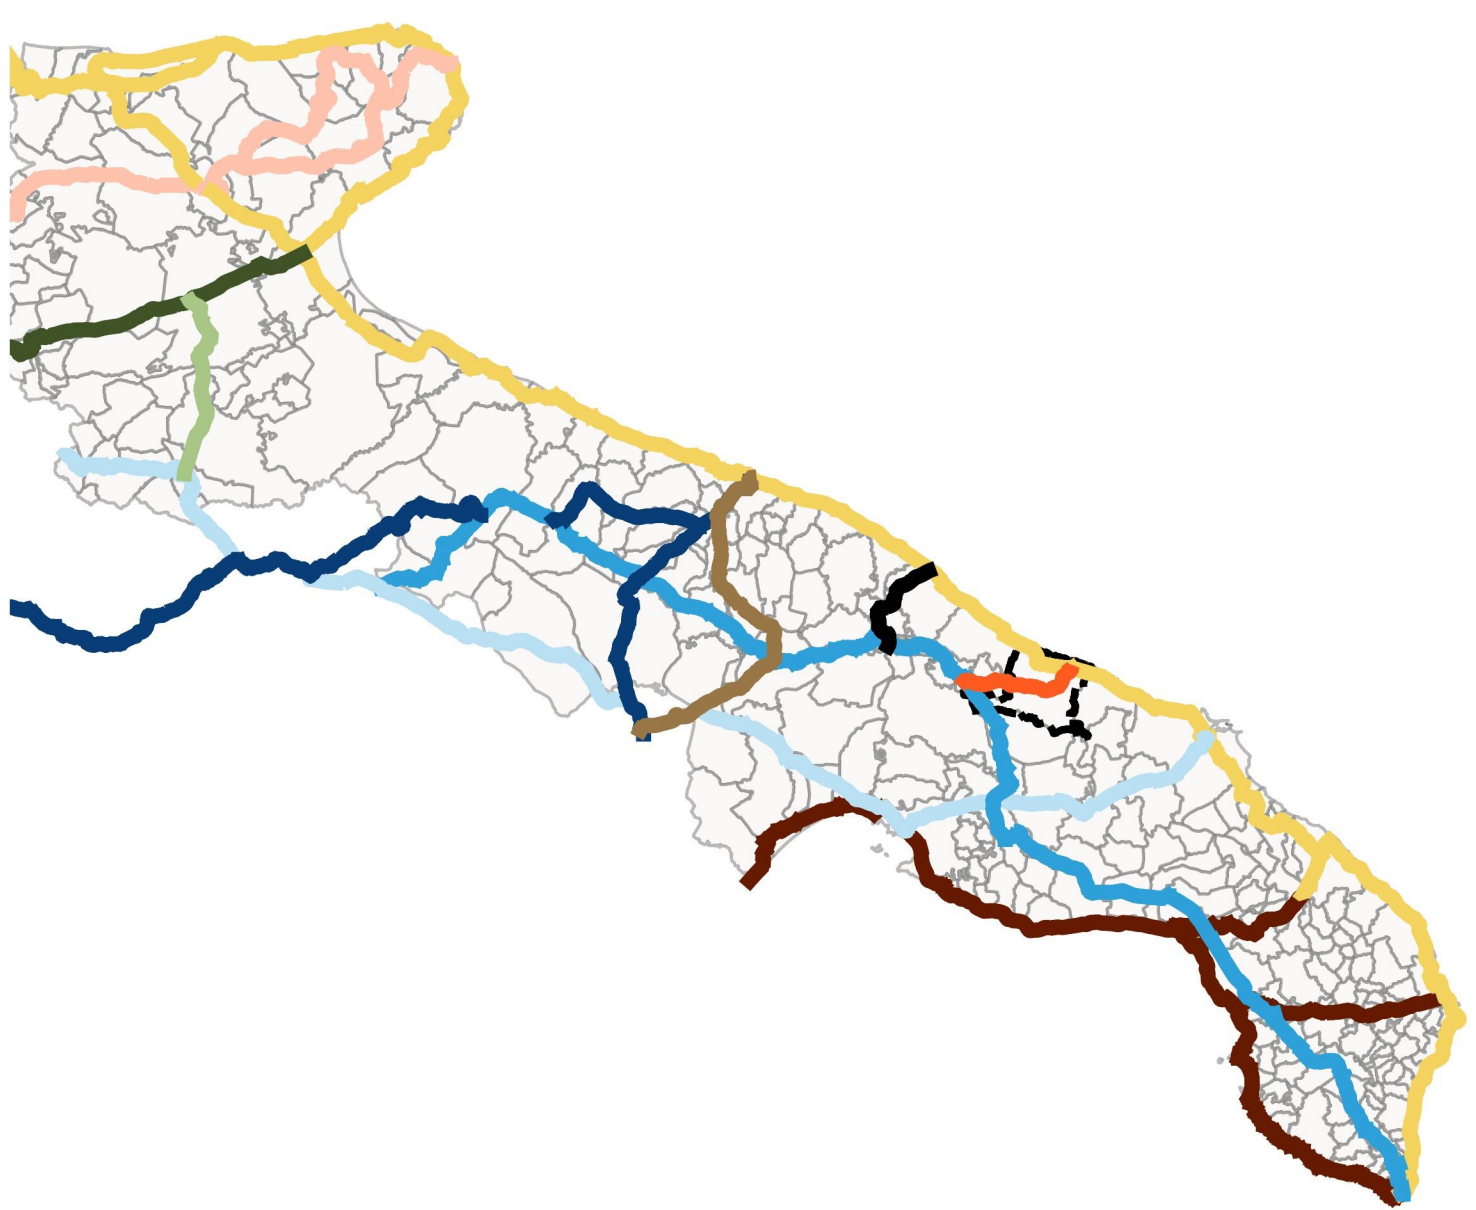

- Limiti comunali
- Ciclovie PRMC**
- del Acquedotto Pugliese
- Bari Matera
- Candela Foggia
- Adriatica
- del Borboni
- Tre Mari
- Costa Merlata Alberobello
- Daunia Tavoliere
- Del Gargano
- Eurovelo 5
- Monopoli Gioia Del Colle



SCALA 1:20.000