



Comune di
OSTUNI
Provincia di Brindisi

PIANO URBANO PER LA MOBILITÀ PUMS SOSTENIBILE

(ai sensi del D.M. 04.08.2017 - G.U. n.233 del 05.10.2017 - del D.Lgs. n. 257 del 16.12.2016 e delle Linee Guida sul PUMS della Regione Puglia, approvate con D.G. n. 193 del 20.02.2018 - rif. BURP n. 36 del 12.03.2018)

COMMITTENTE RUP Comune di Ostuni (BR)
Ing. Federico Ciraci

Area Tecnica Progettisti Timbri ed Approvazioni

elaborazioni s.r.l.
Via Marco Partipilo, 4 - 70124 BARI
C.F. - P. IVA 06674880726

ISFORT







Elaborazioni S.r.l.
Via Marco Partipilo, 4 - 70124 BARI
C.F. - P. IVA 06674880726

ELAB./TAV. TAV A8 Zonizzazione - Diagramma linee di desiderio - Spostamenti interni
Analisi della domanda


REDAZIONE Agosto 2020

ADOZIONE

APPROVAZIONE

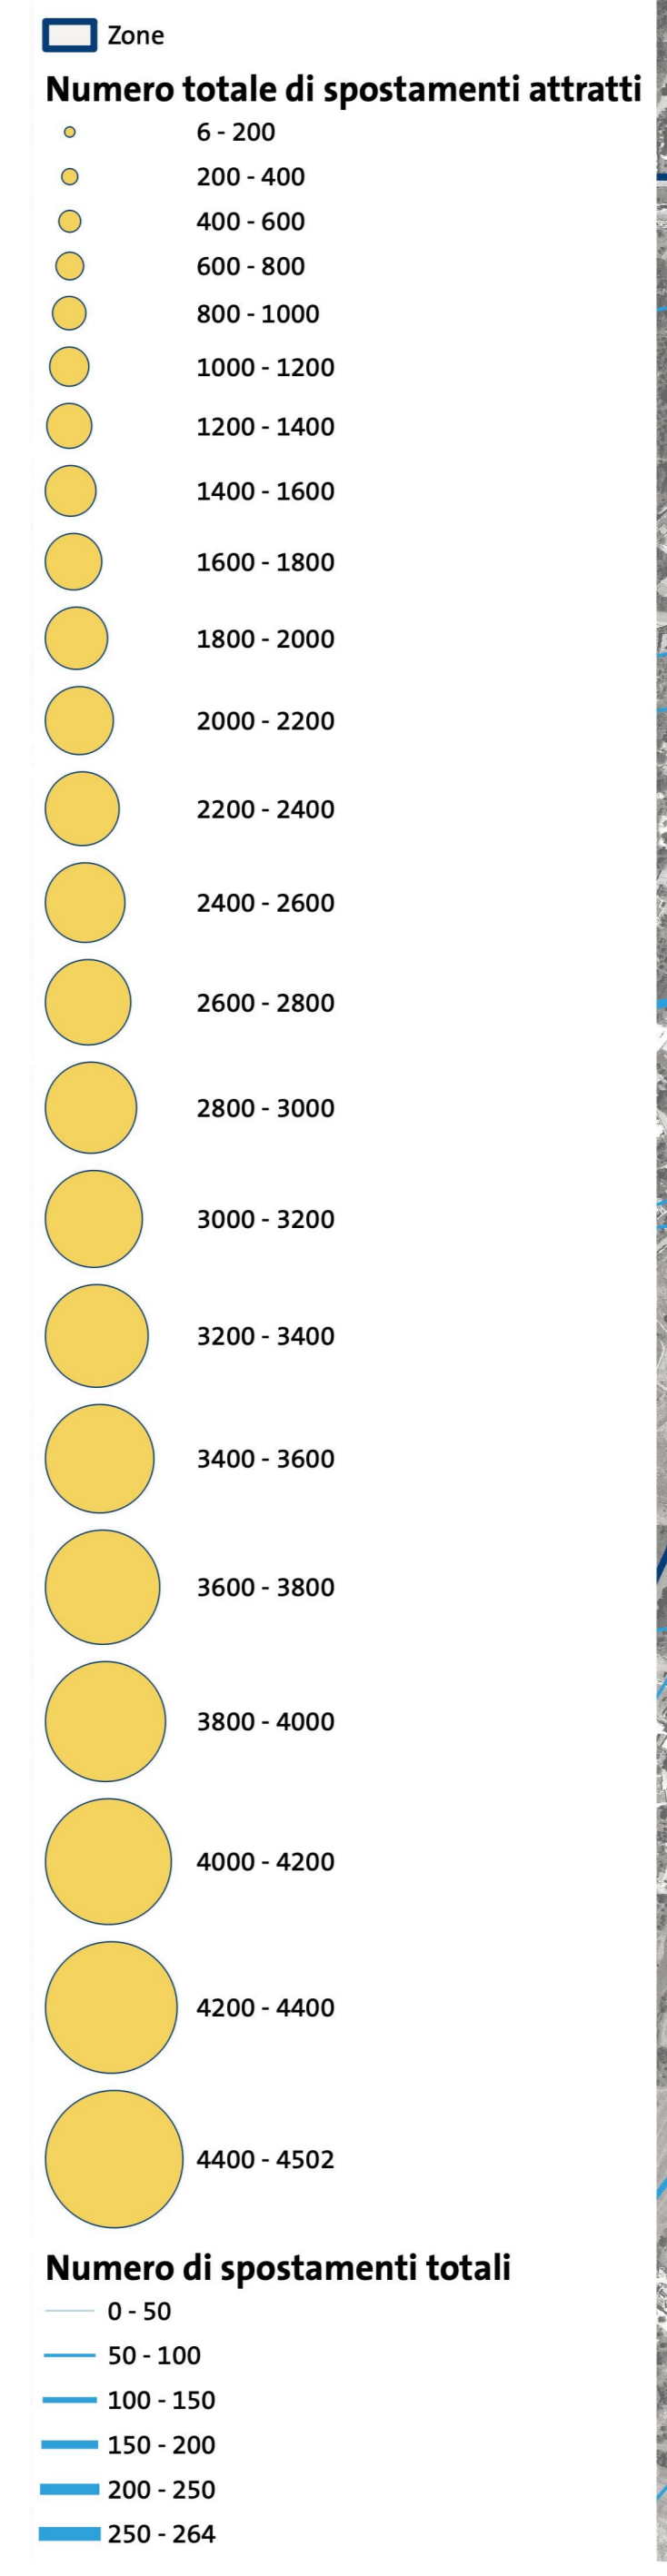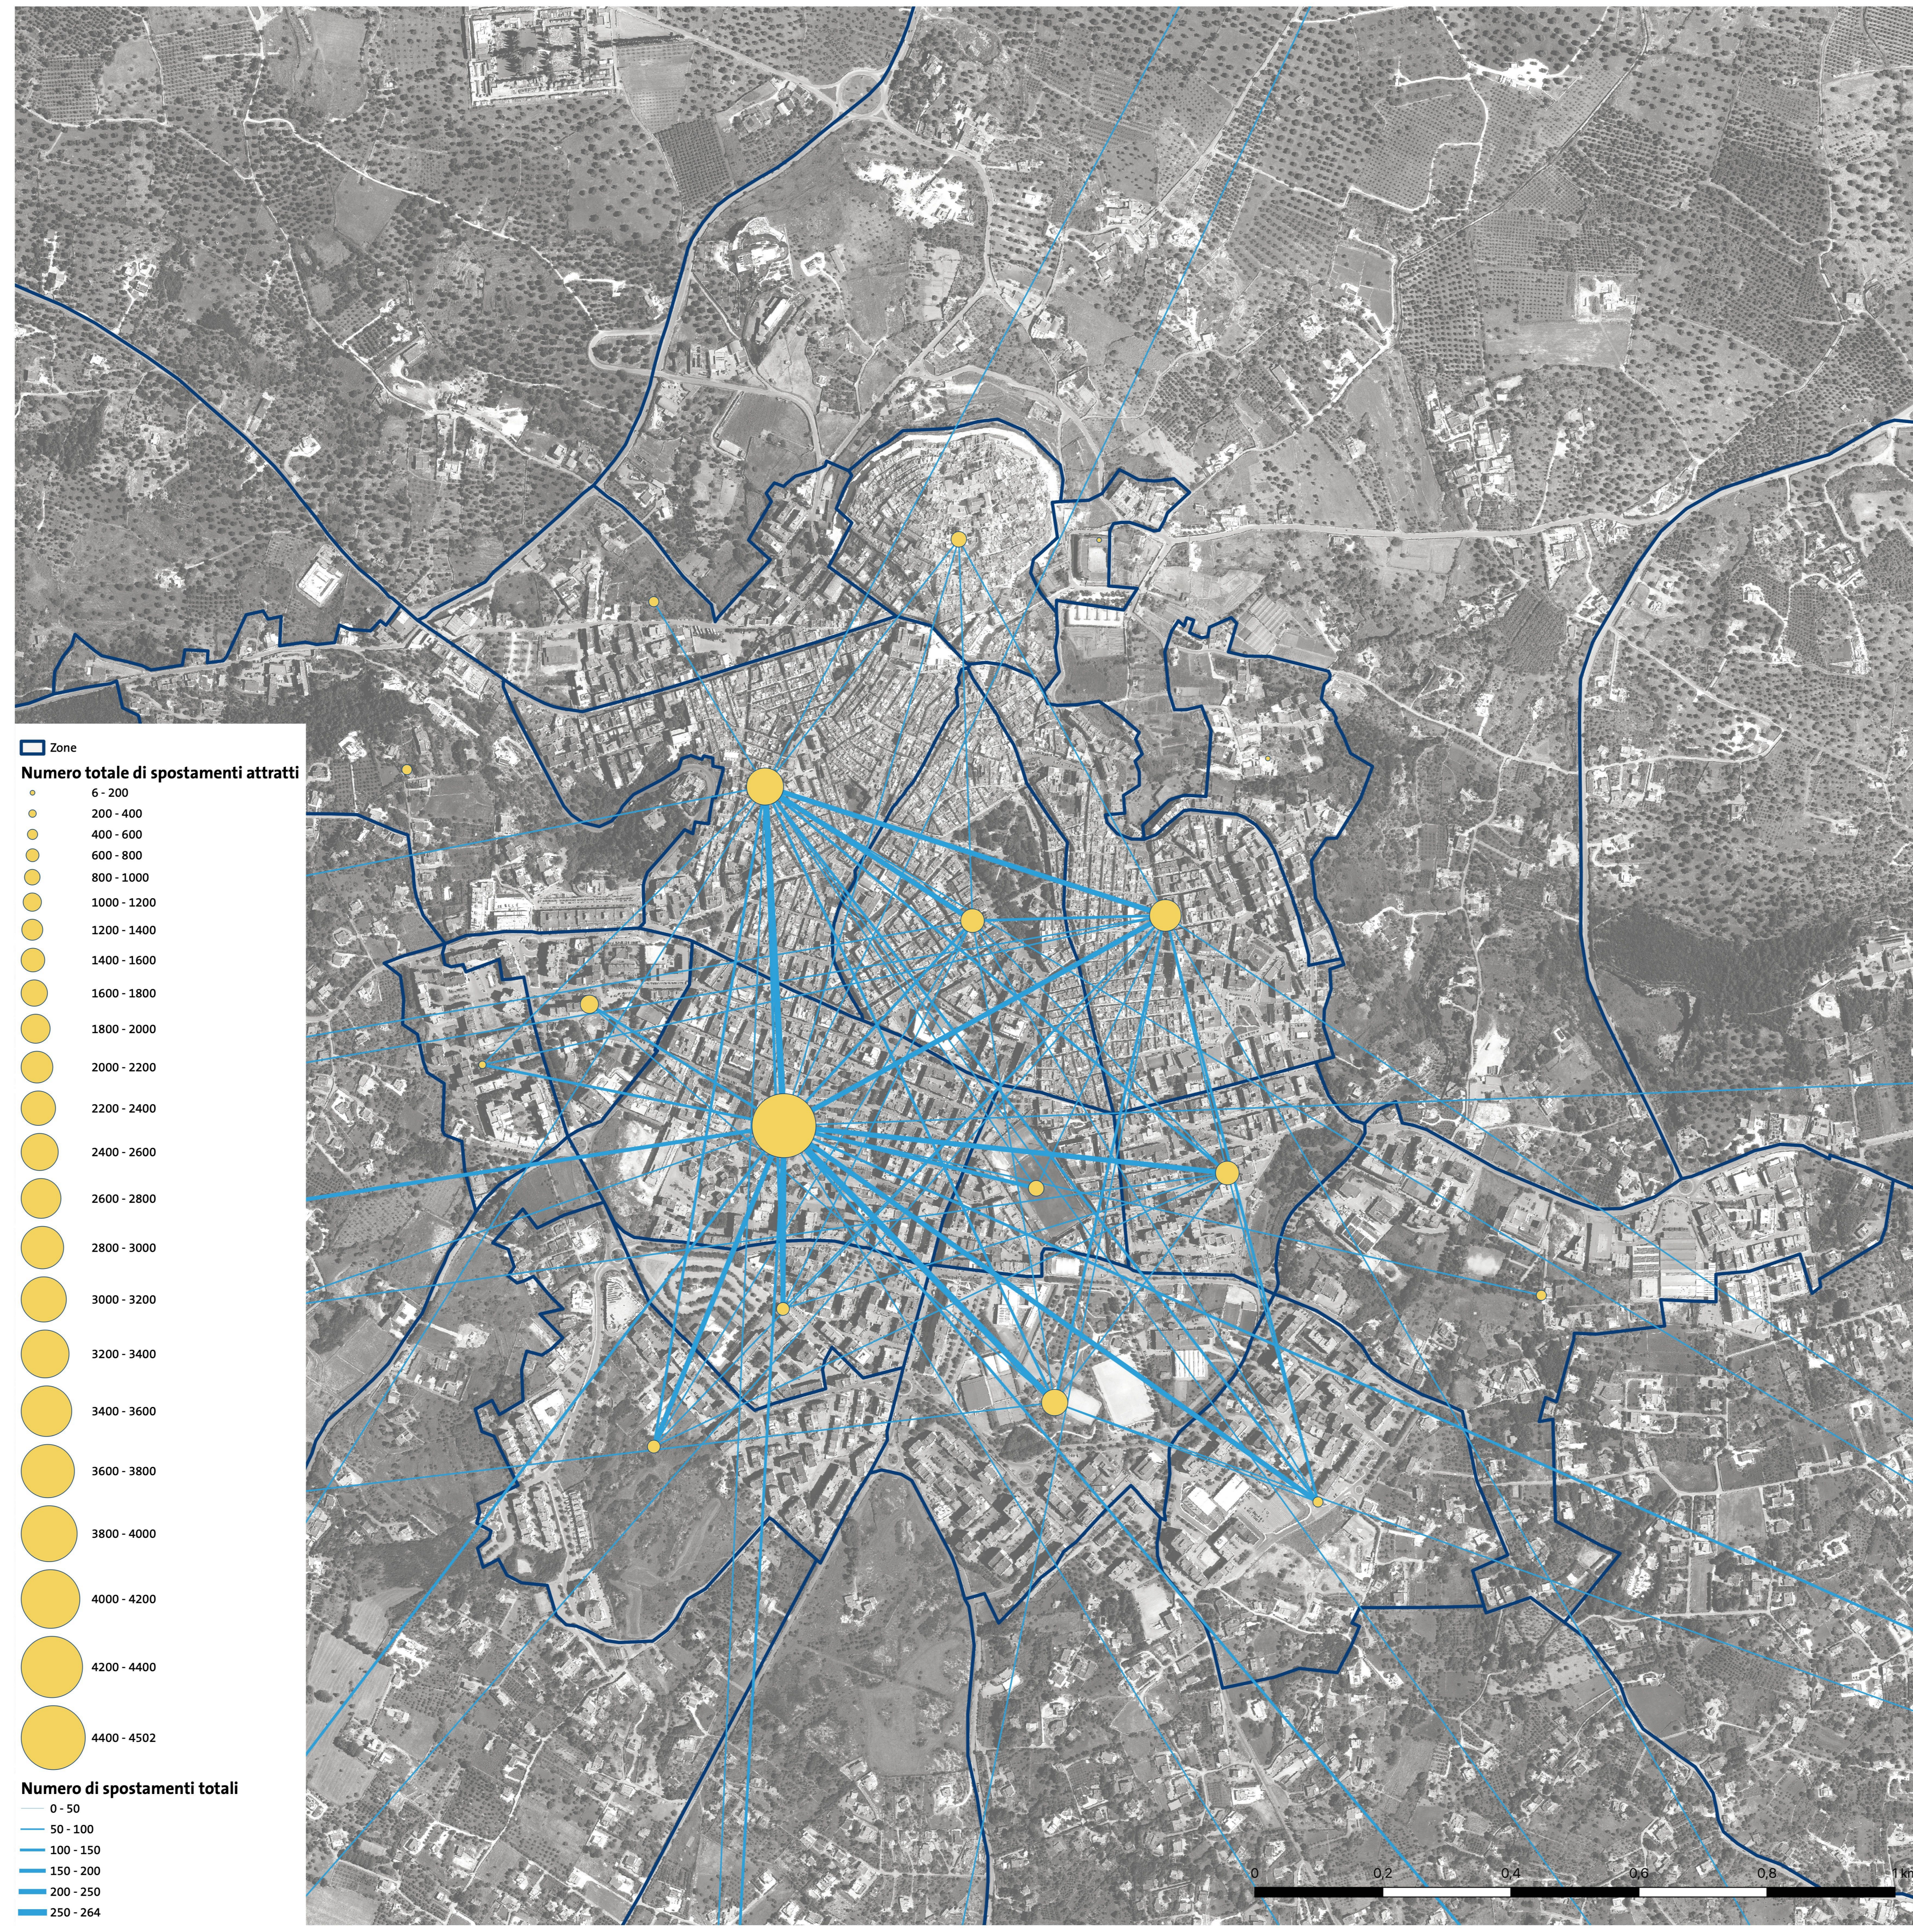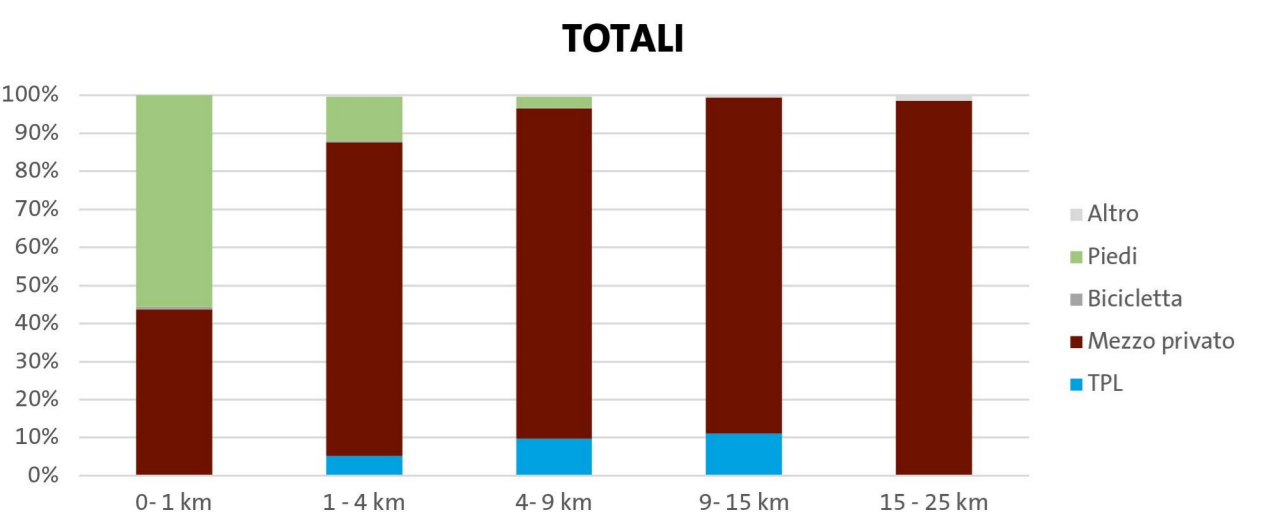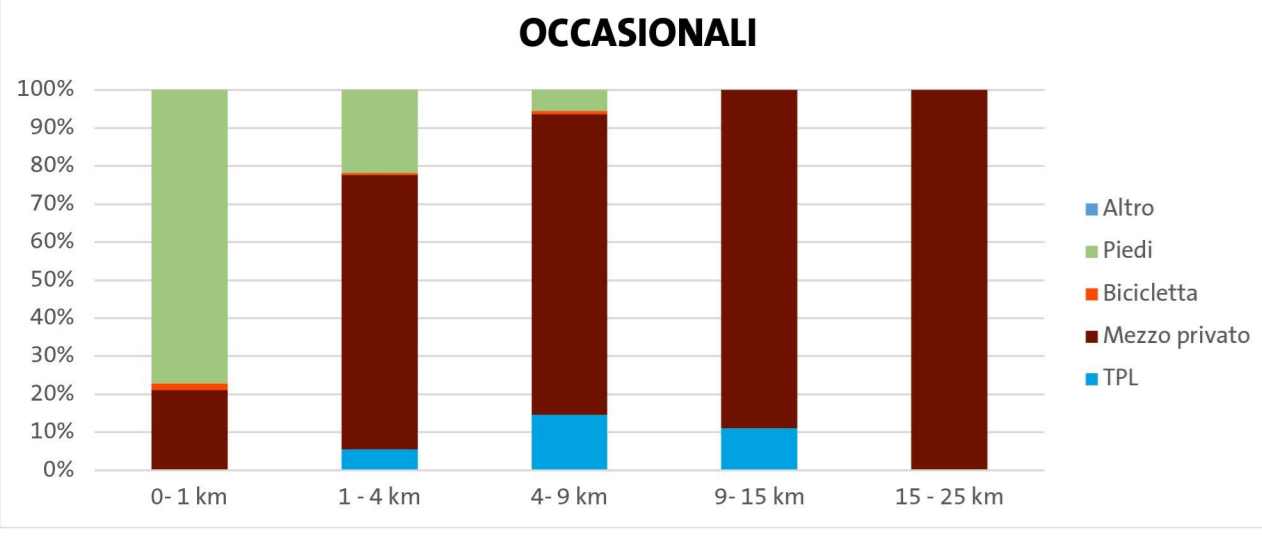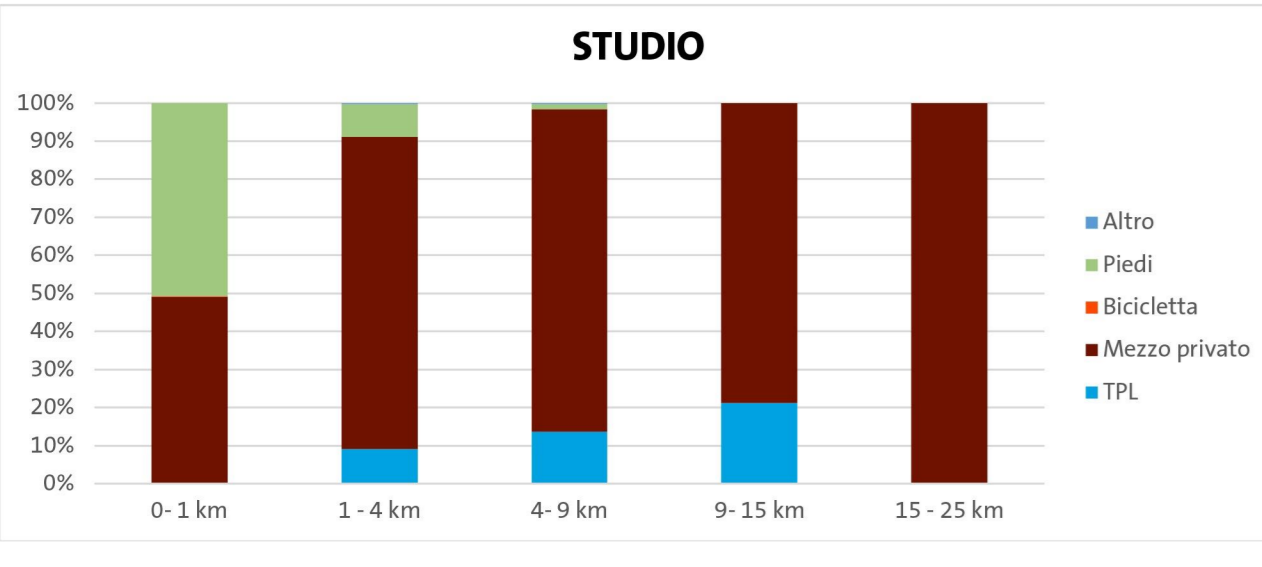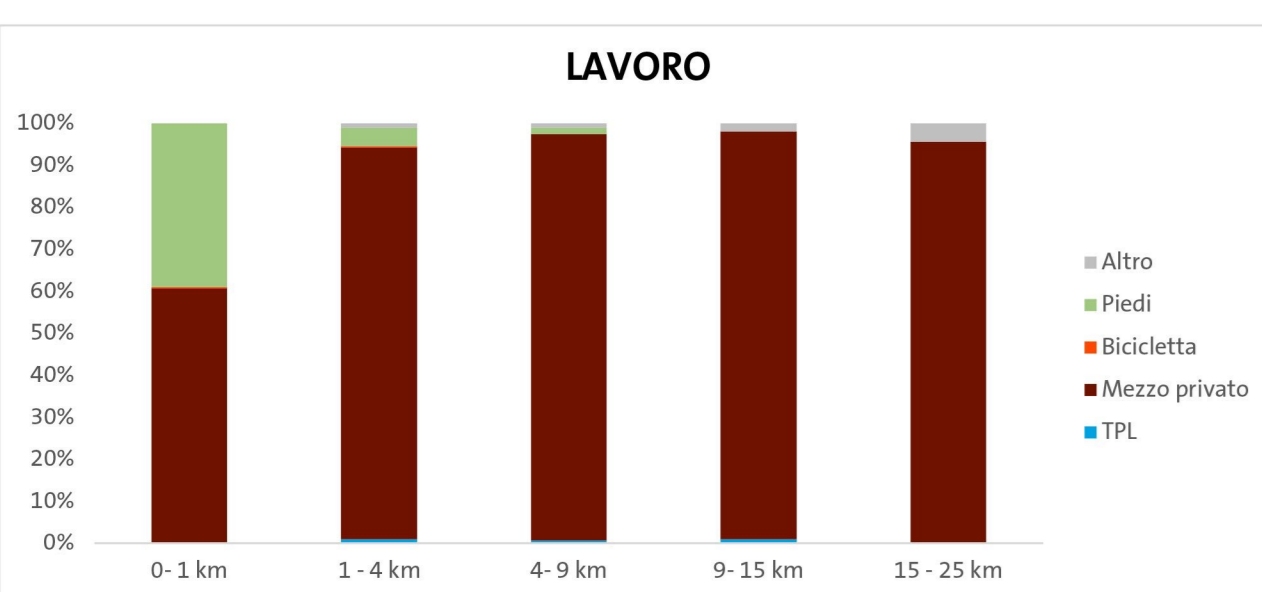

AREA CENTRALE | SCALA 1:5.000

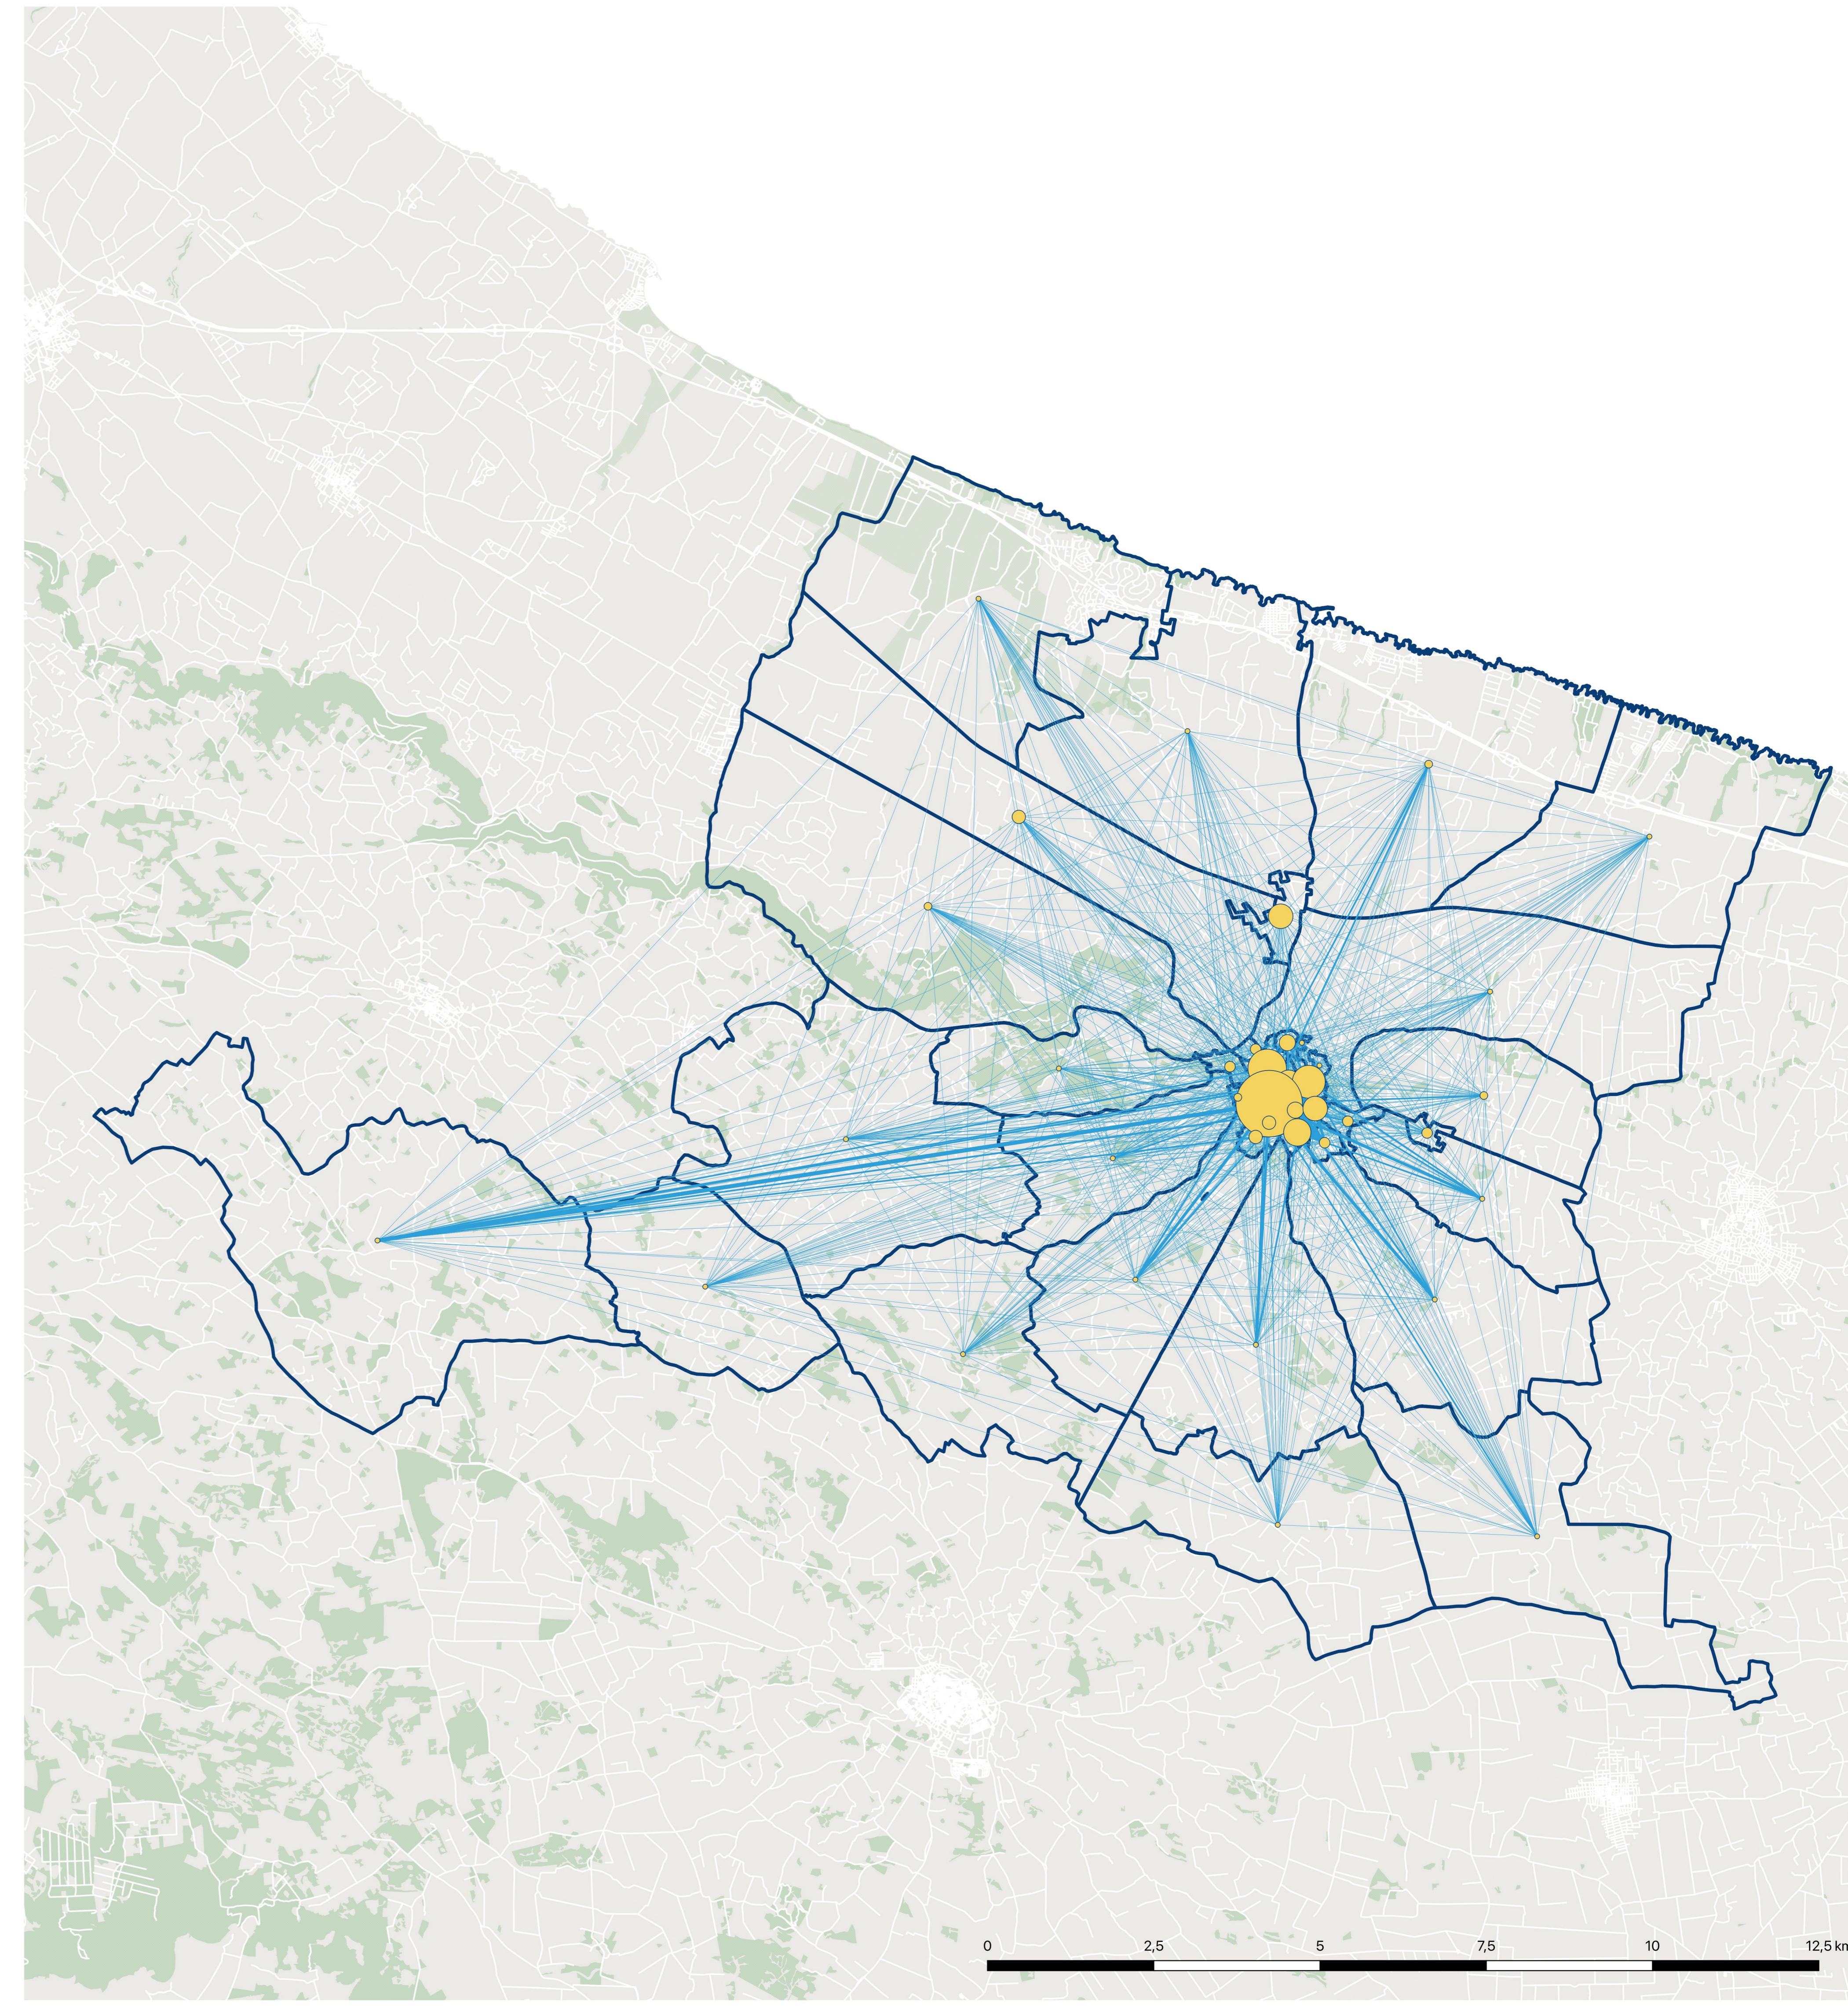

ZONE ESTERNE ALL'AREA URBANA | SCALA 1:50.000